


BIJLAGE 2 ONDERZOEKSLOCATIE

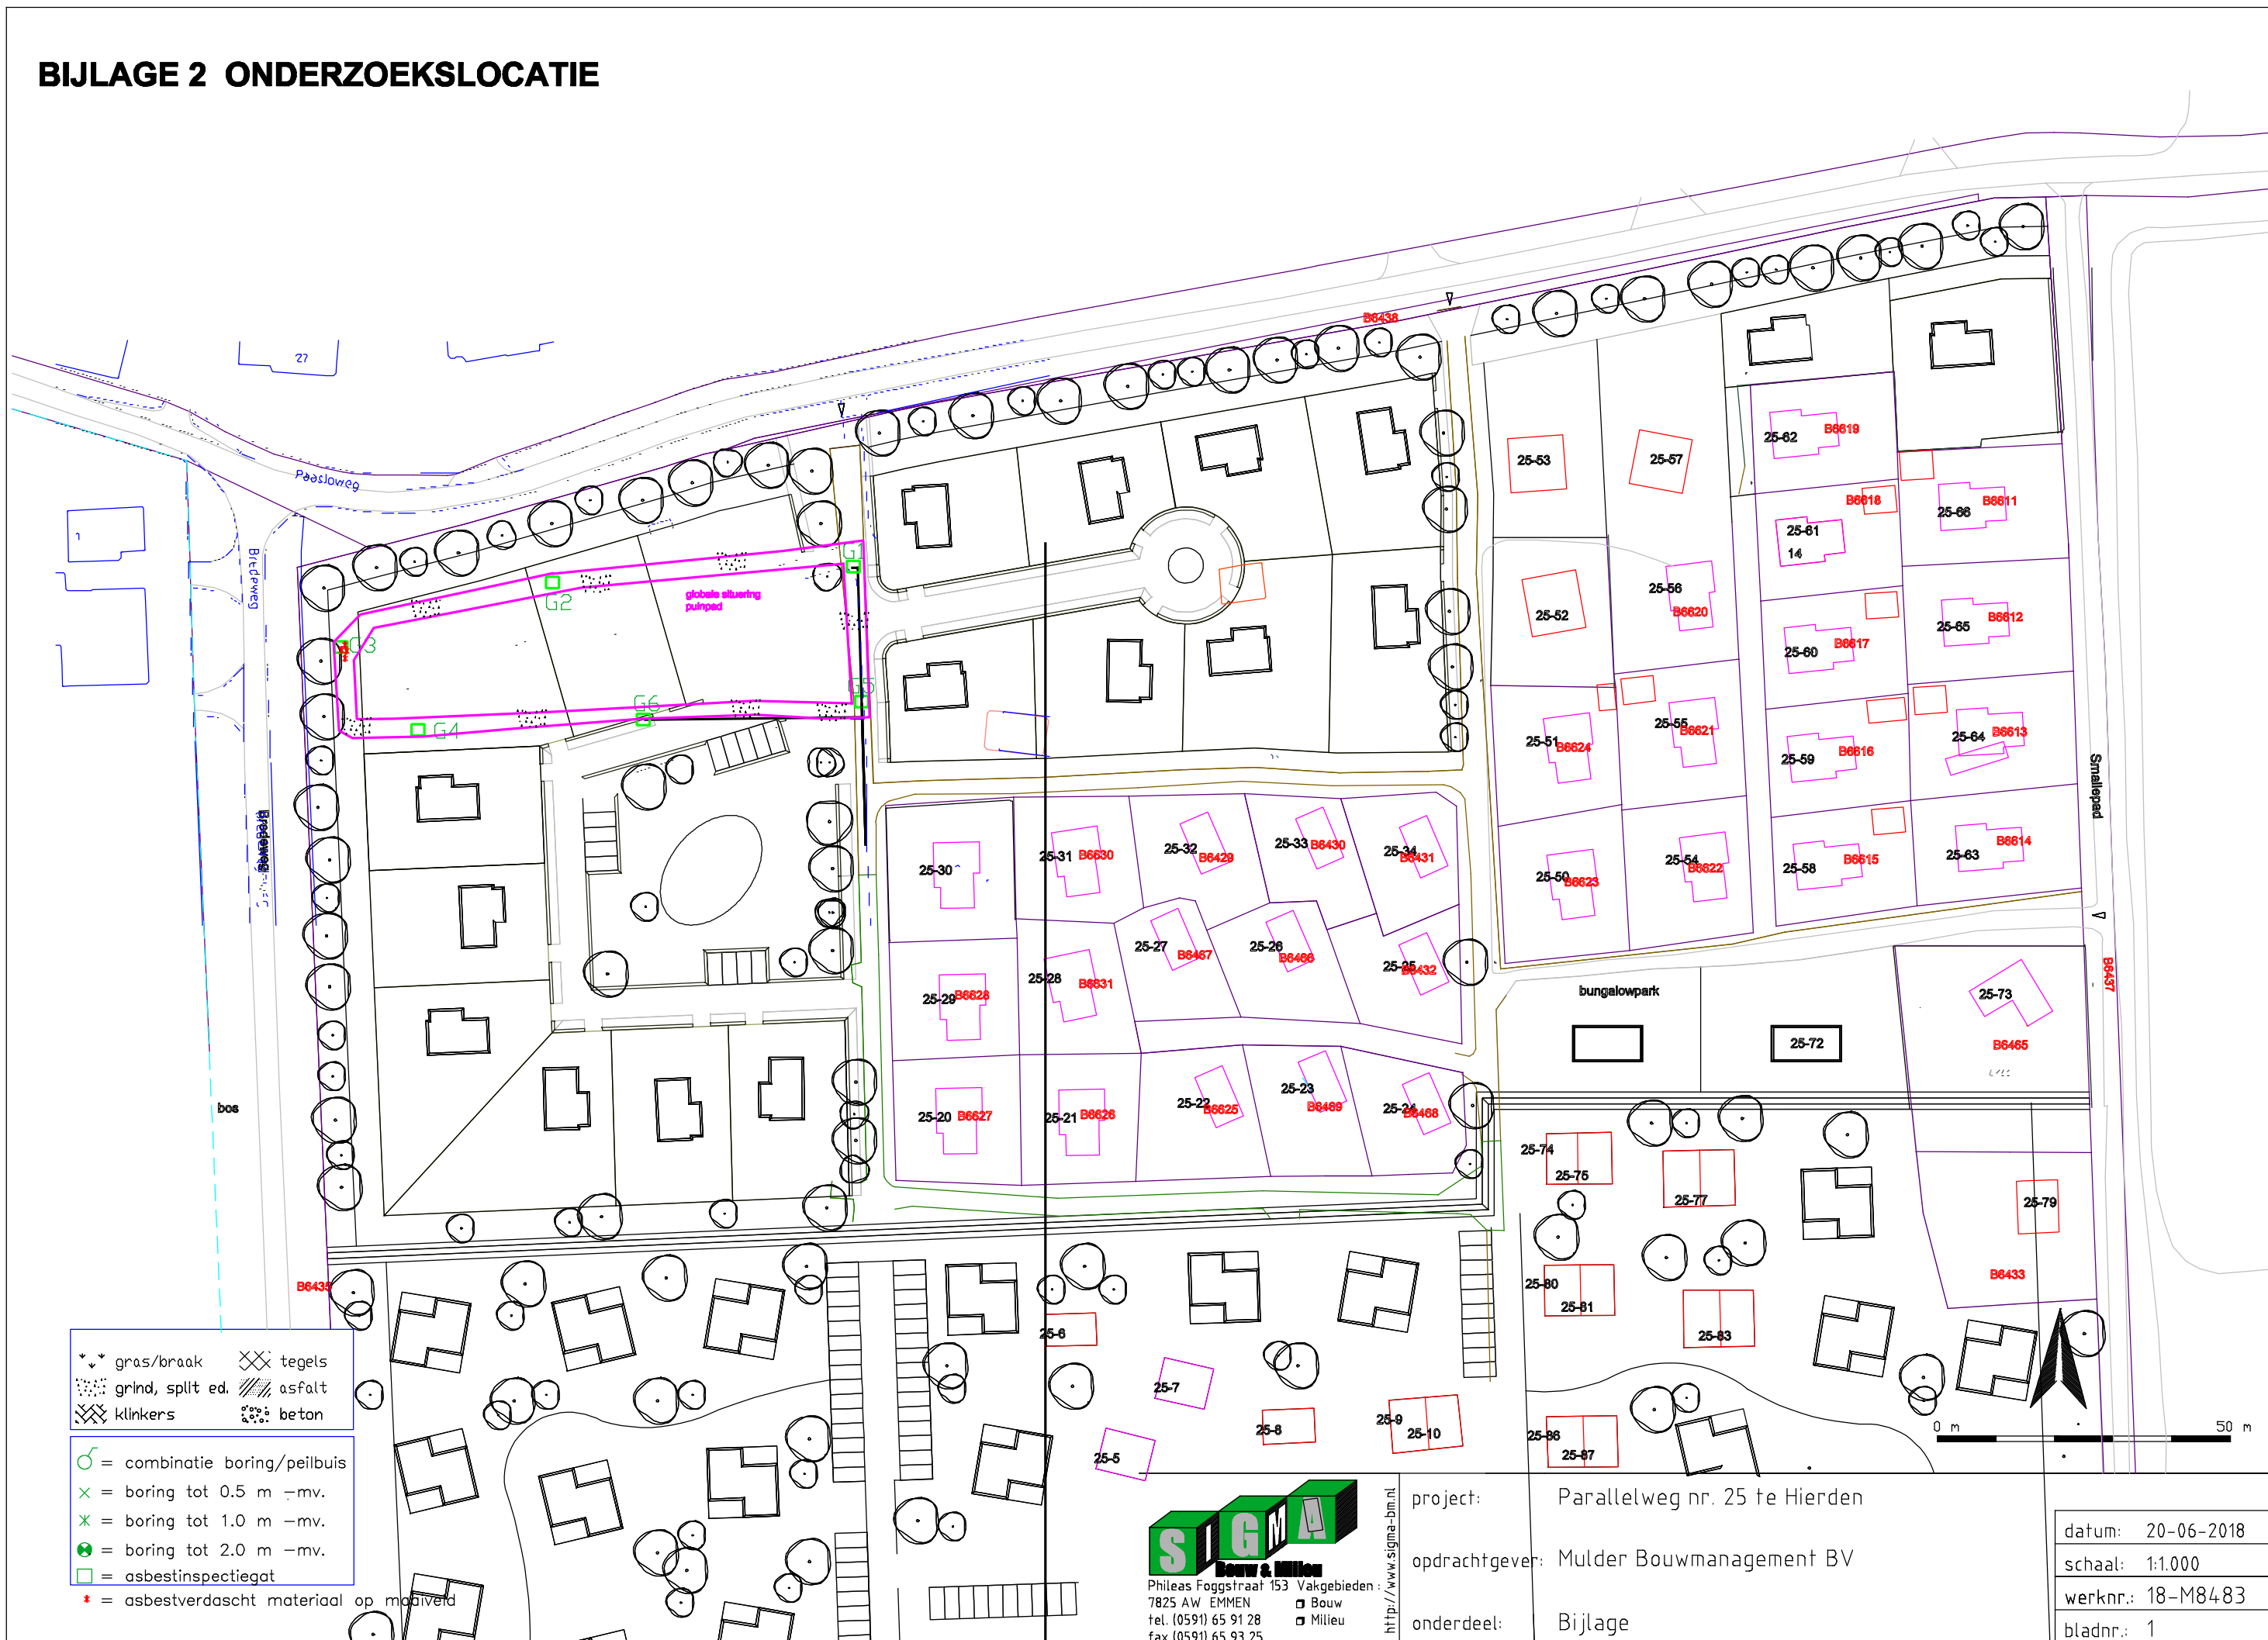

- gras/braak
- grind, split ed.
- klinkers
- tegels
- asfalt
- beton
- combinatie boring/peilbuis
- boring tot 0.5 m -mv.
- boring tot 1.0 m -mv.
- boring tot 2.0 m -mv.
- asbestinspectiegat
- = asbestverdascht materiaal op maaiveld

SGWA
Bouw & Milieu
 Phileas Foggstraat 153 Vakgebieden
 7825 AW EMMEN
 tel. (0591) 65 91 28
 fax (0591) 65 93 25

project: Parallelweg nr. 25 te Hierden
 opdrachtgever: Mulder Bouwmanagement BV
 onderdeel: Bijlage

datum: 20-06-2018
 schaal: 1:1.000
 werknr.: 18-M8483
 bladnr.: 1